


PLAN DE INCADRARE IN ZONA

SCARA 1: 25.000



BENEFICIAR:
Asociatia de Dezvoltare Intercomunitara
ZONA METROPOLITANA BOTOSANI

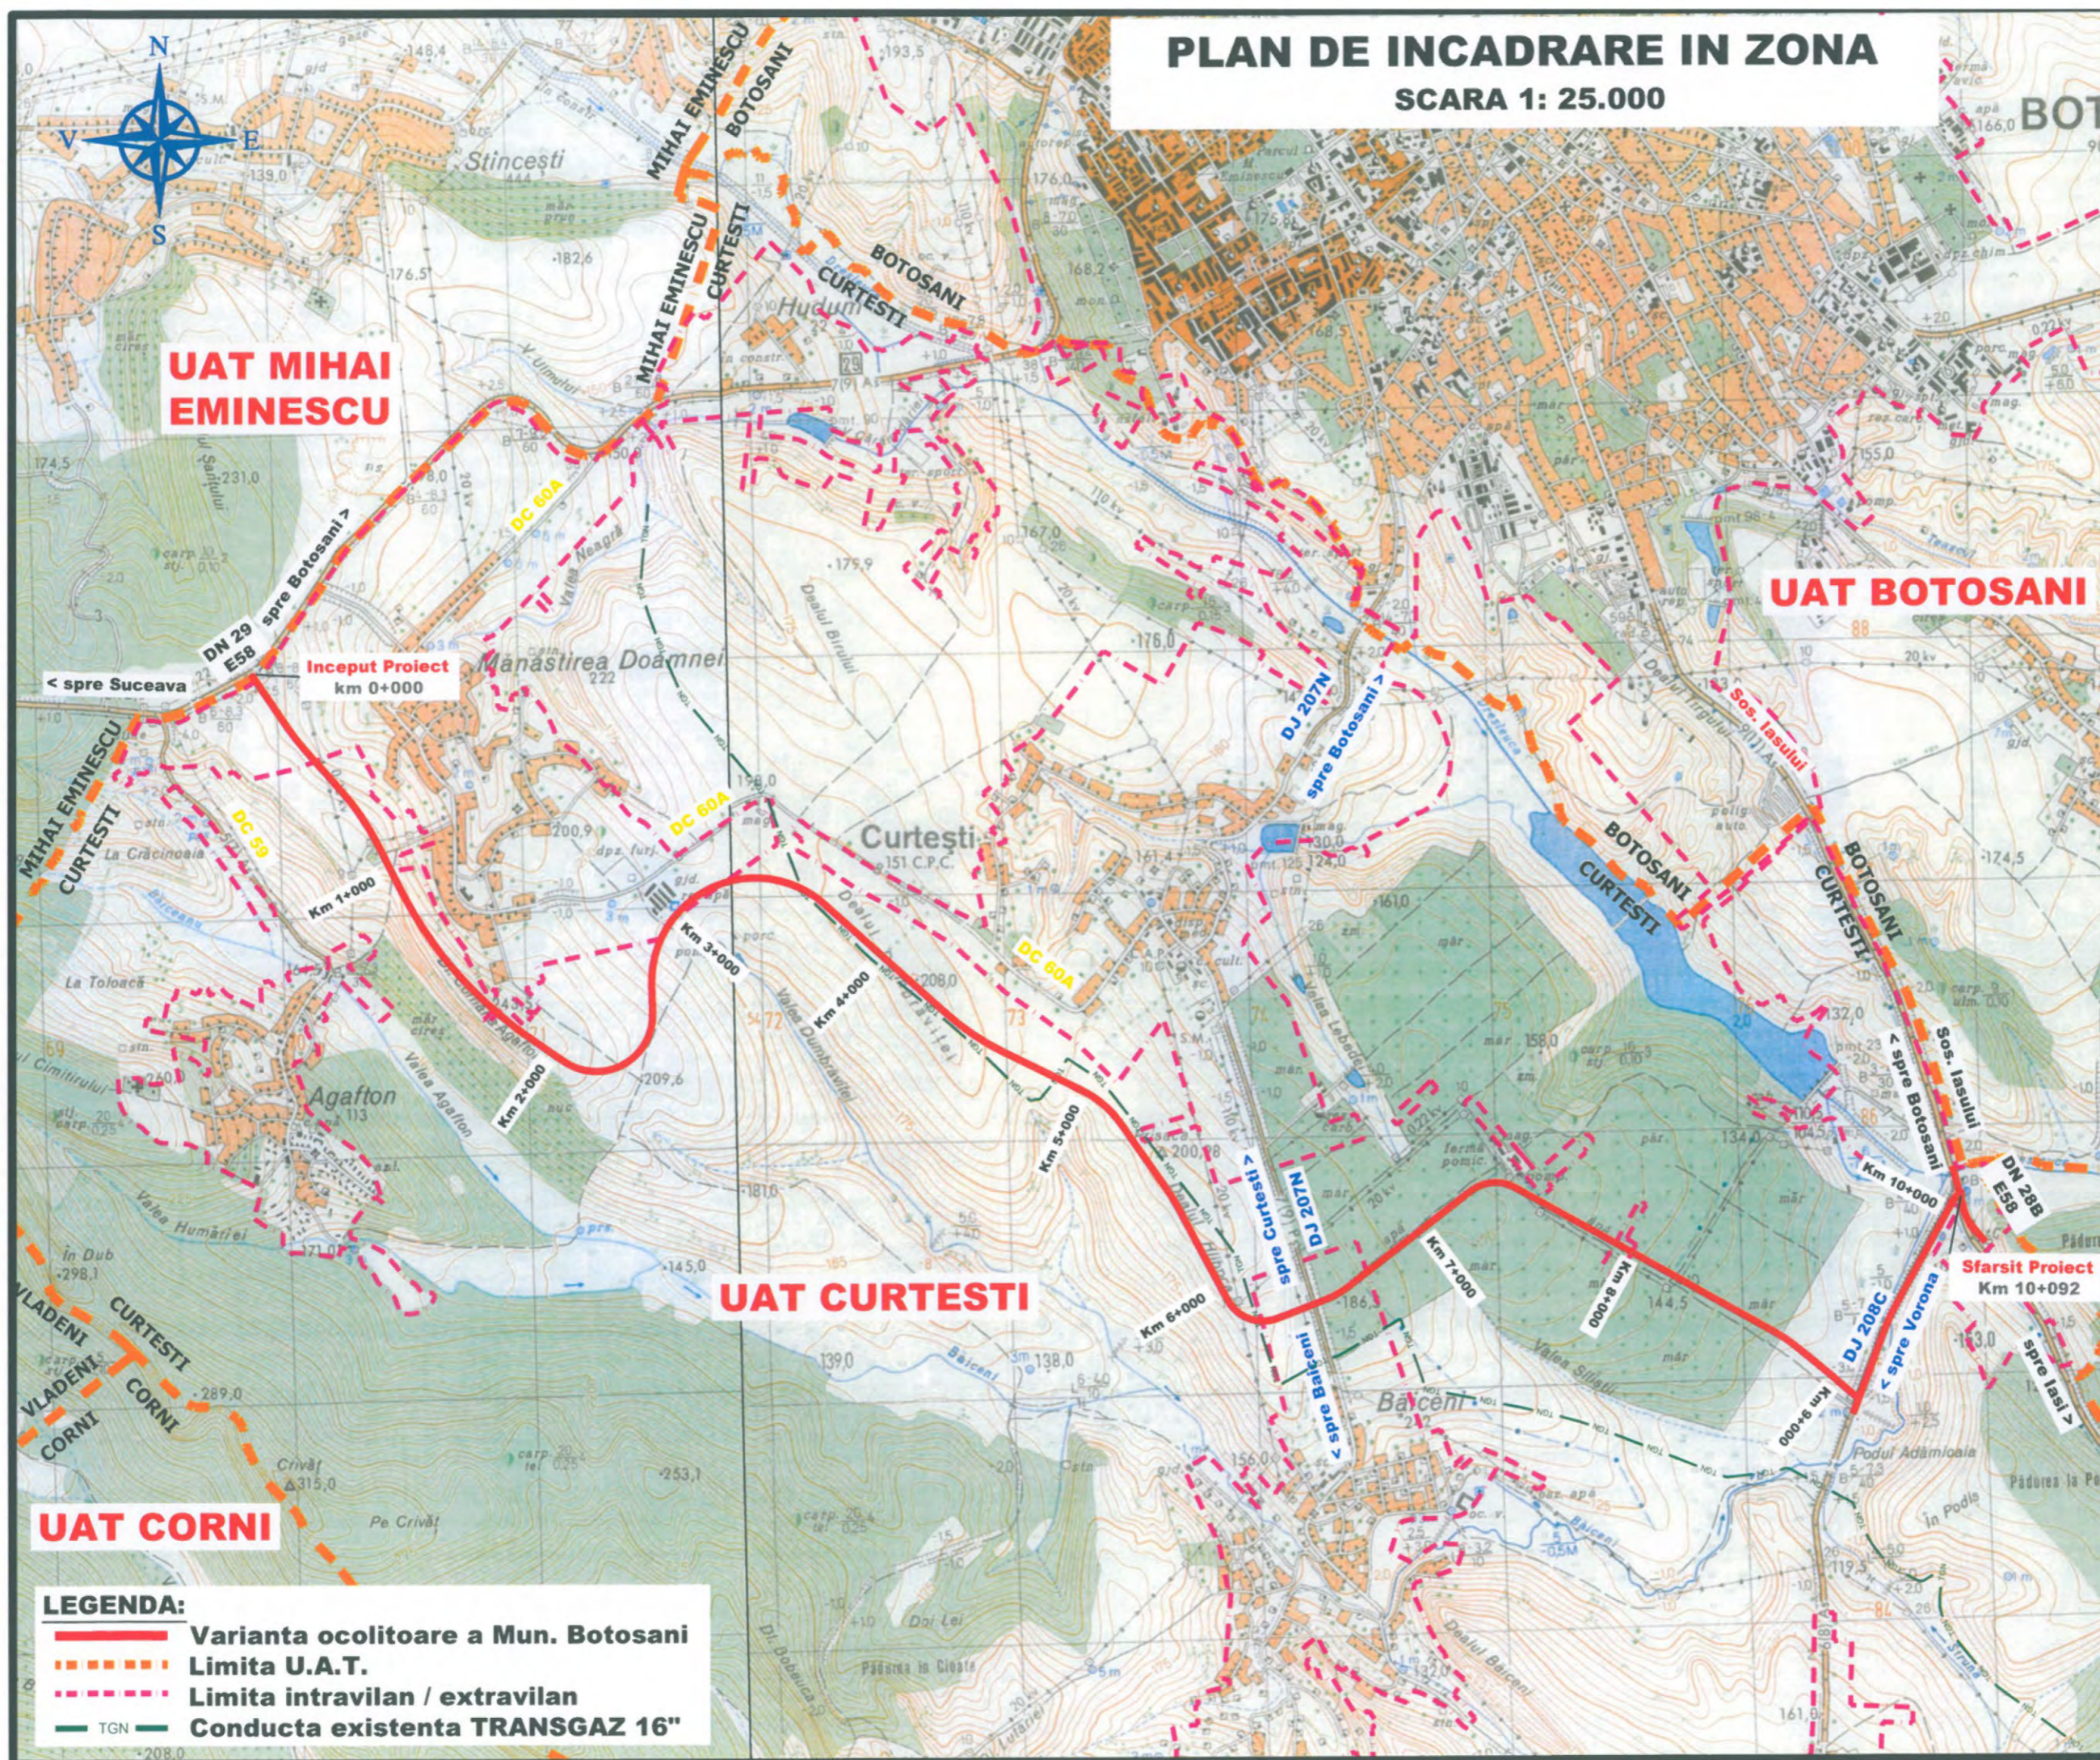

PRESTATOR / PROIECTANT
SC Best Consulting & Design SRL



Proiectant
Ing. Aurelian GRIGORESCU
Verificat
Ing. Carmen VLADANU
Aprobat / Sef Proiect
Ing. Constantin BOBARU

DENUMIRE CONTRACT
Actualizare Studiu de Fazabilitate, Intocmire Proiect Tehnic si Detalii de Executie pentru Soseaua de centura a Municipiului Botosani prin Curtesti

PLAN DE INCADRARE IN ZONA SOSEAUA DE CENTURA A MUNICIPIULUI BOTOSANI

CONTRACT NR: 251/ 07.2022
FAZA: SF
PLANSA NR: SF-VO BOTOSANI-PIZ- 01
SCARA: 1:25.000
DATA: DECEMBRIE 2022

LEGENDA:

- Varianta ocolitoare a Mun. Botosani
- - - Limita U.A.T.
- - - Limita intravilan / extravilan
- TGN
- Conducta existenta TRANSGAZ 16"